


② 混植平面図 (S=1/50)

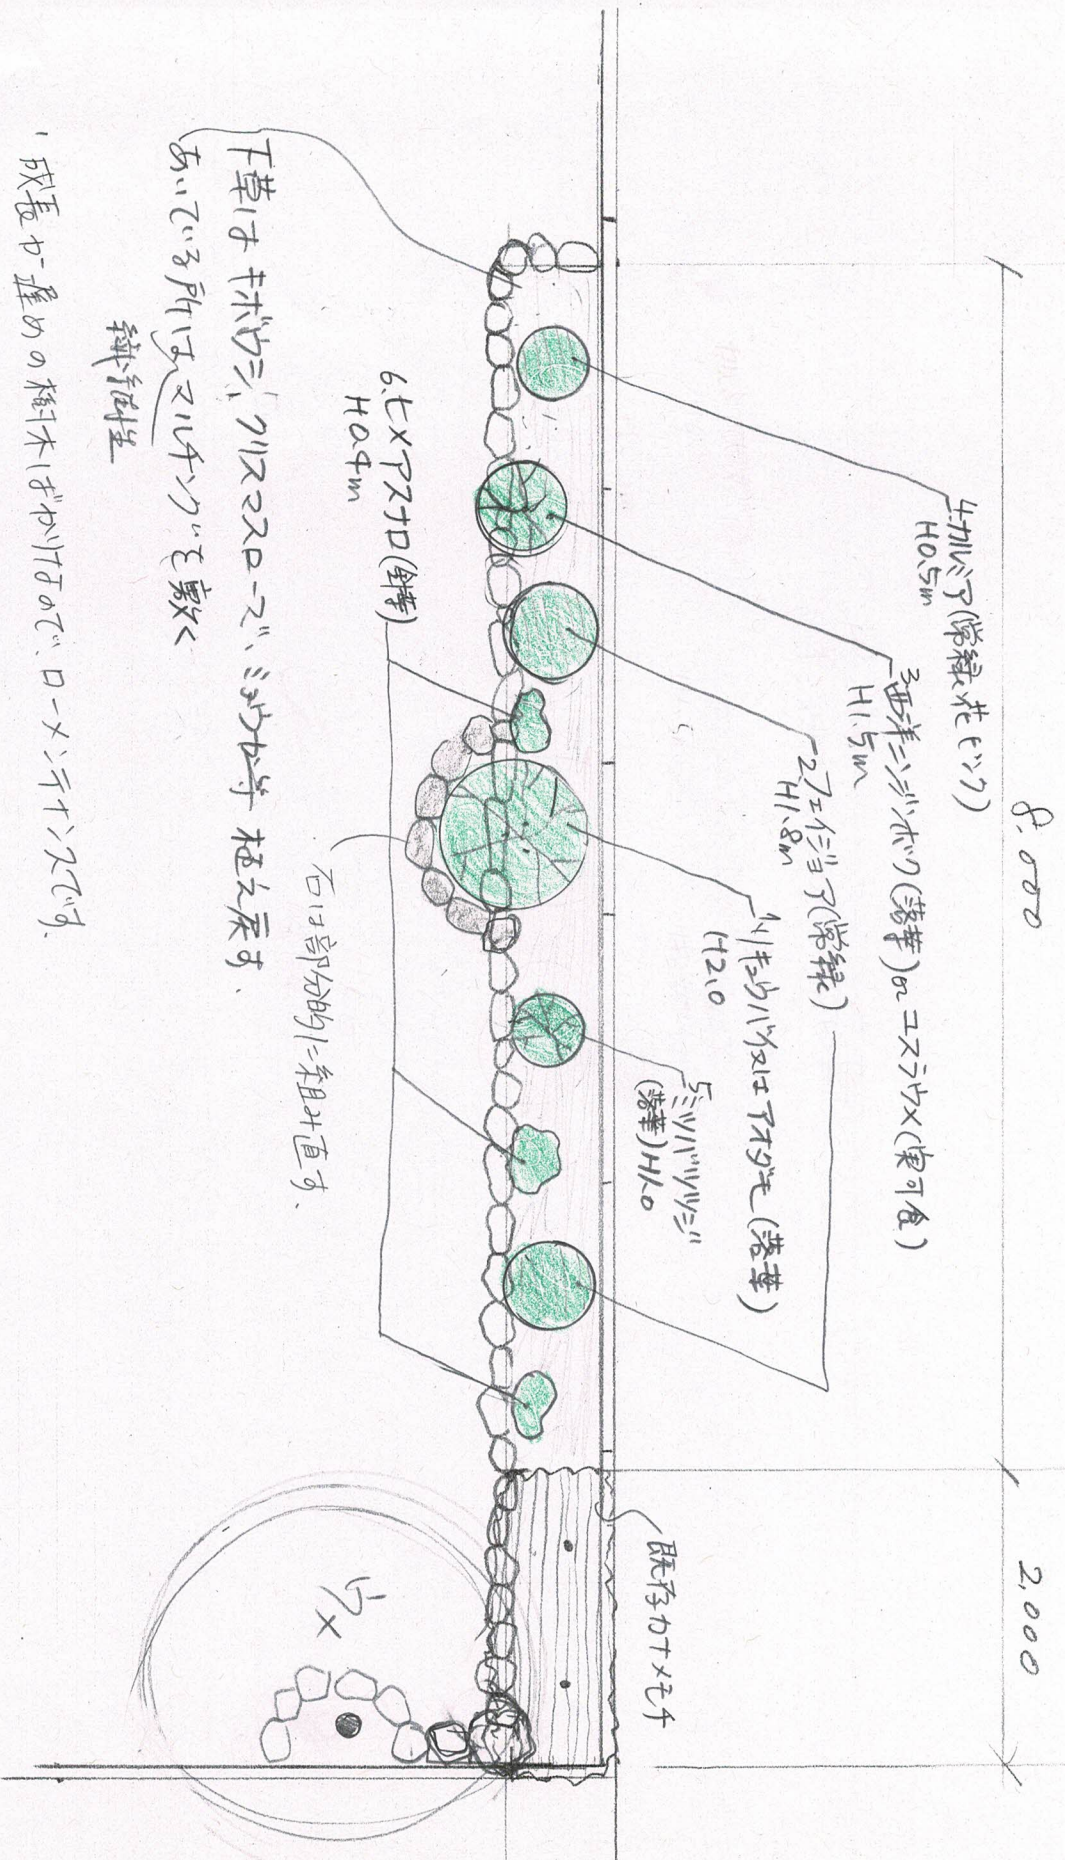

宇佐田林邸 混植平面図 ②